



SPIEGEL-ZIMMER IHRER MAJESTÄT DER KÖNIGIN.


Grundriss und Decke.

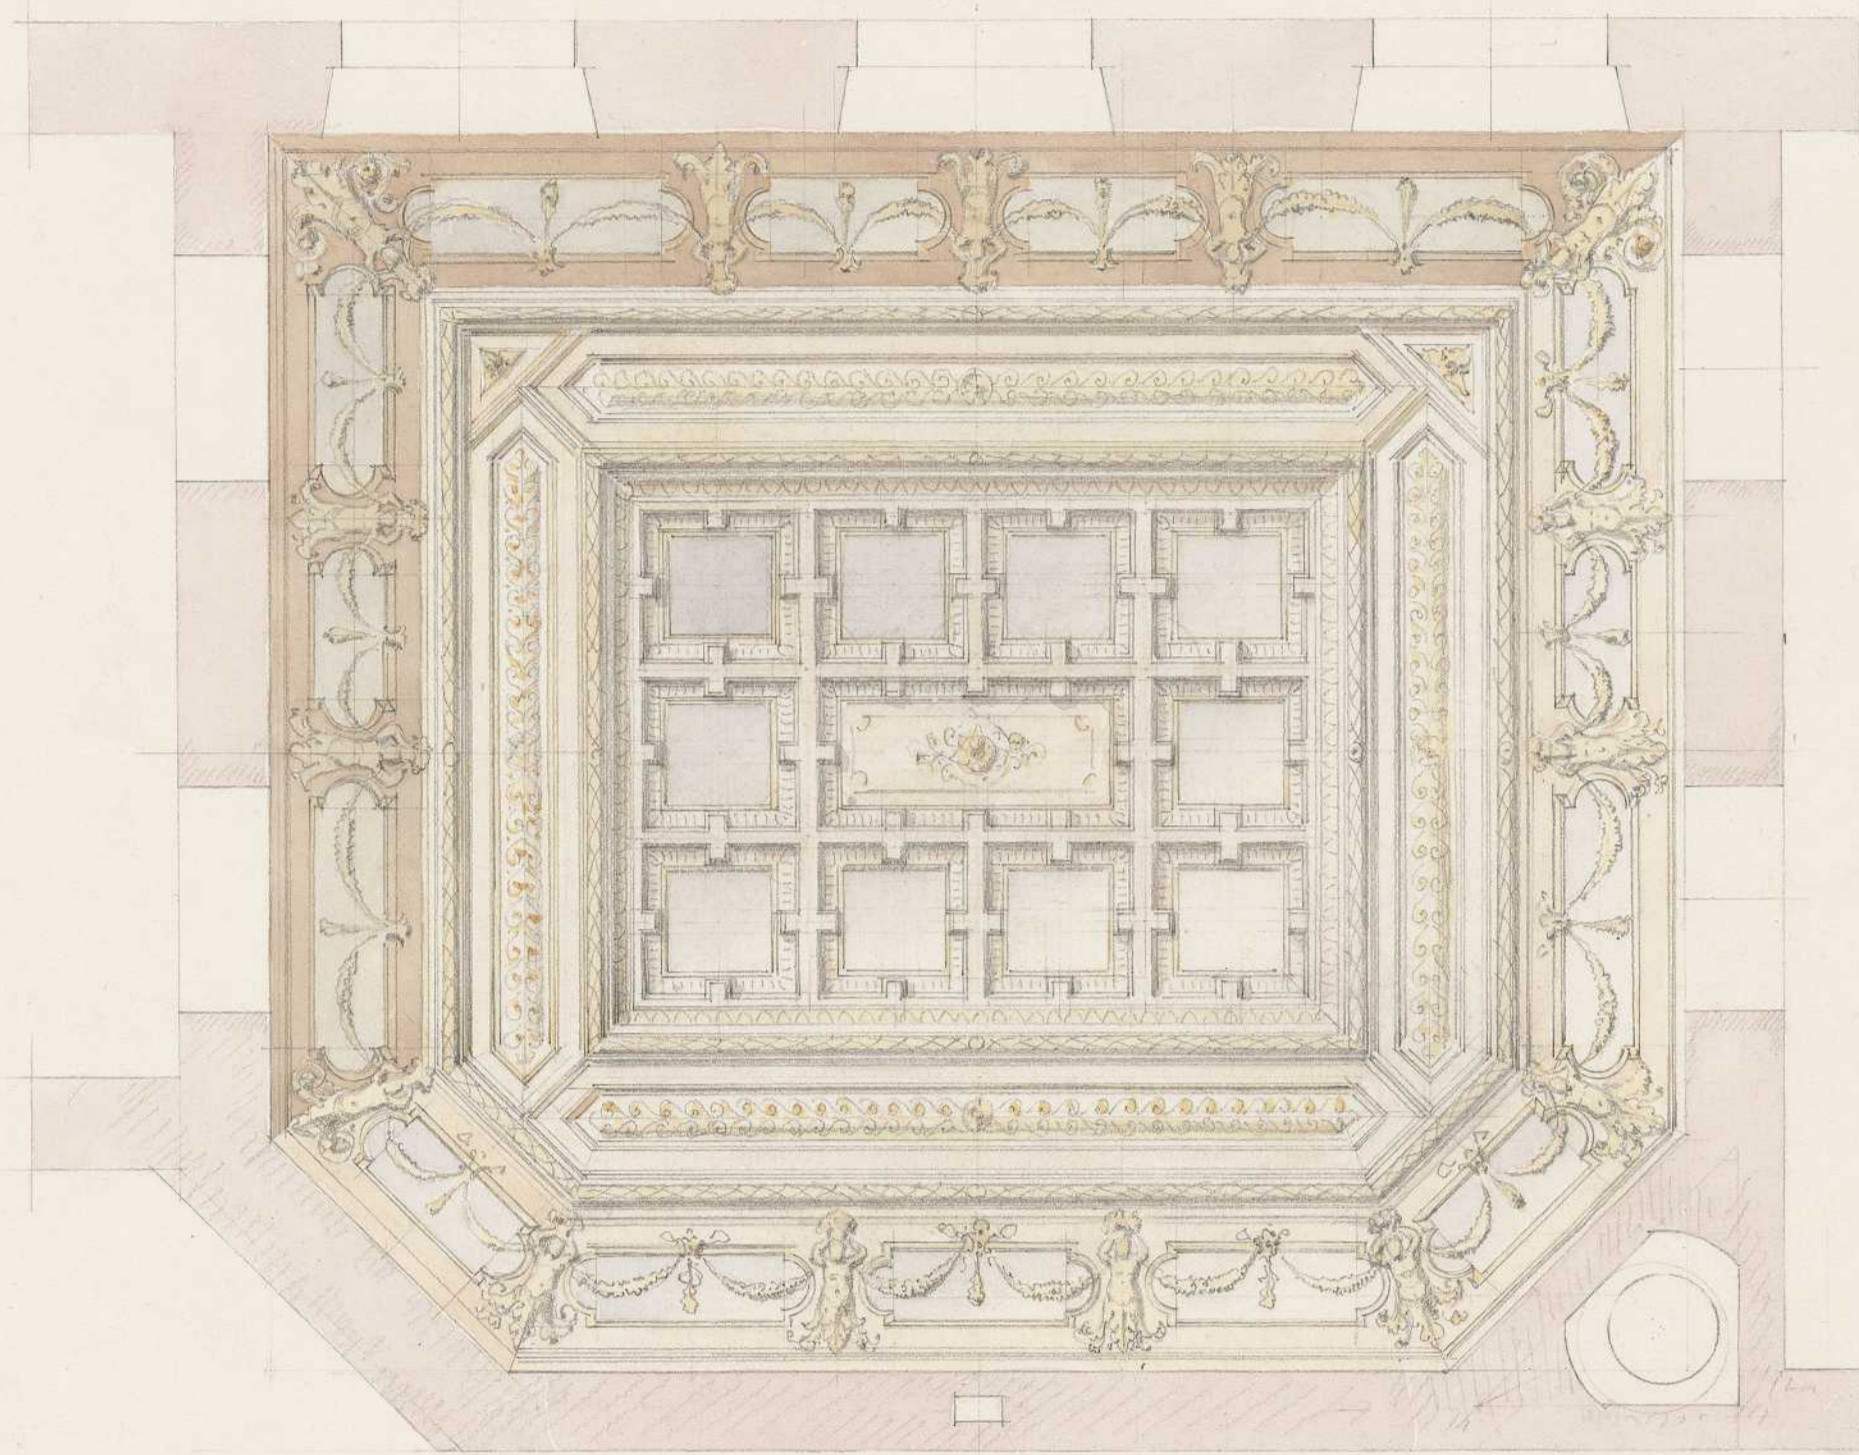


Haelfte der Fensterwand.

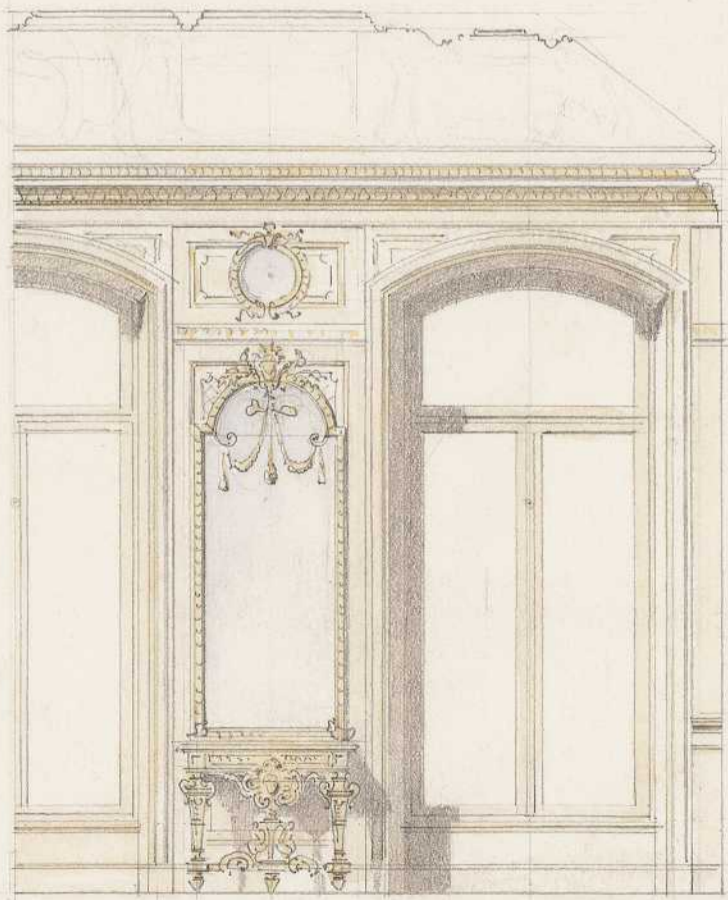


Wand gegen den Theatersalon.

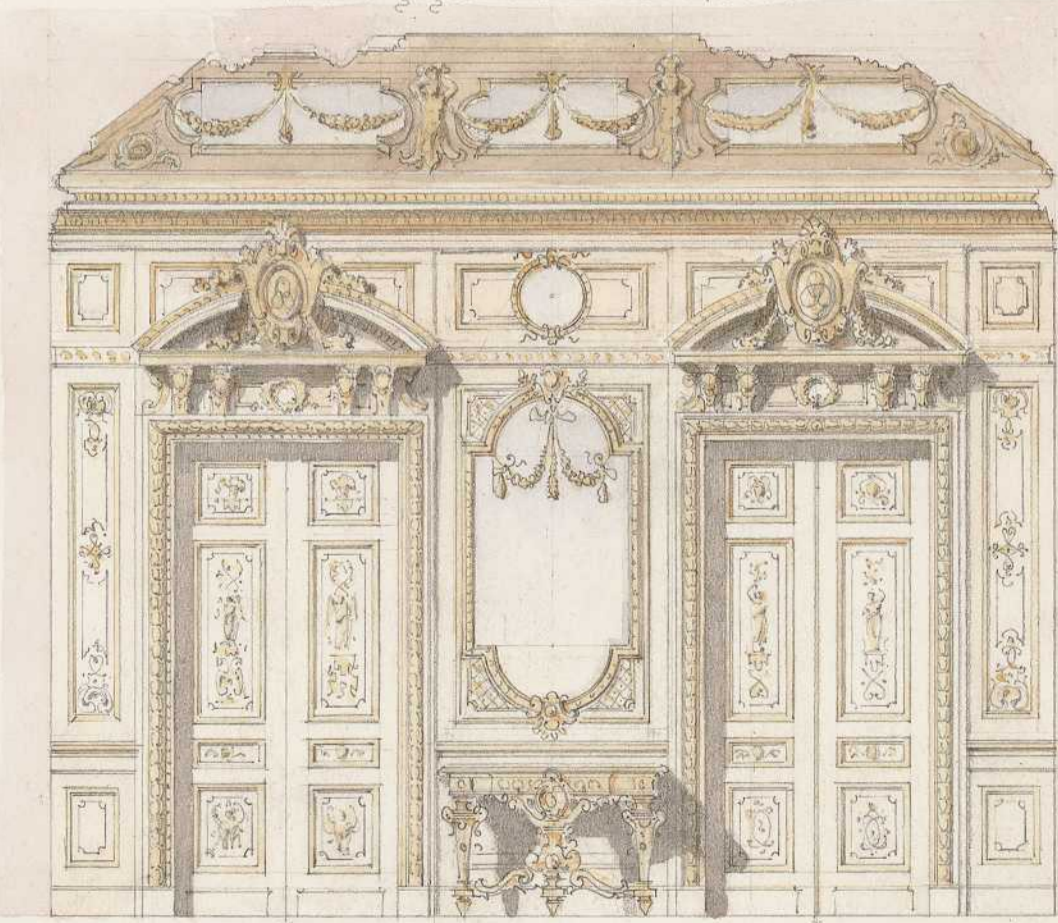

Ecke.

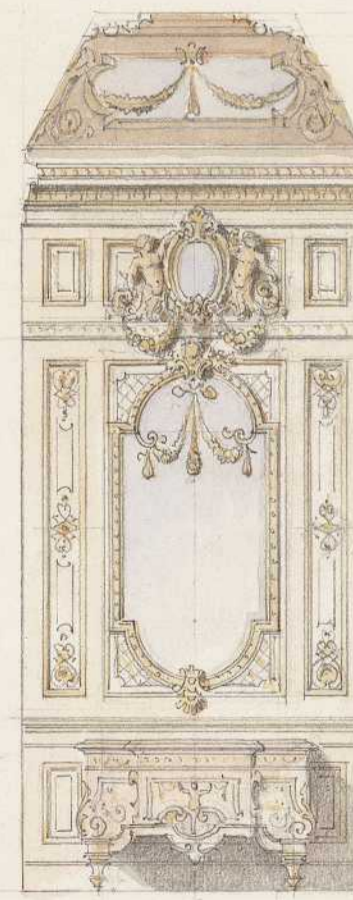

Rückwand.

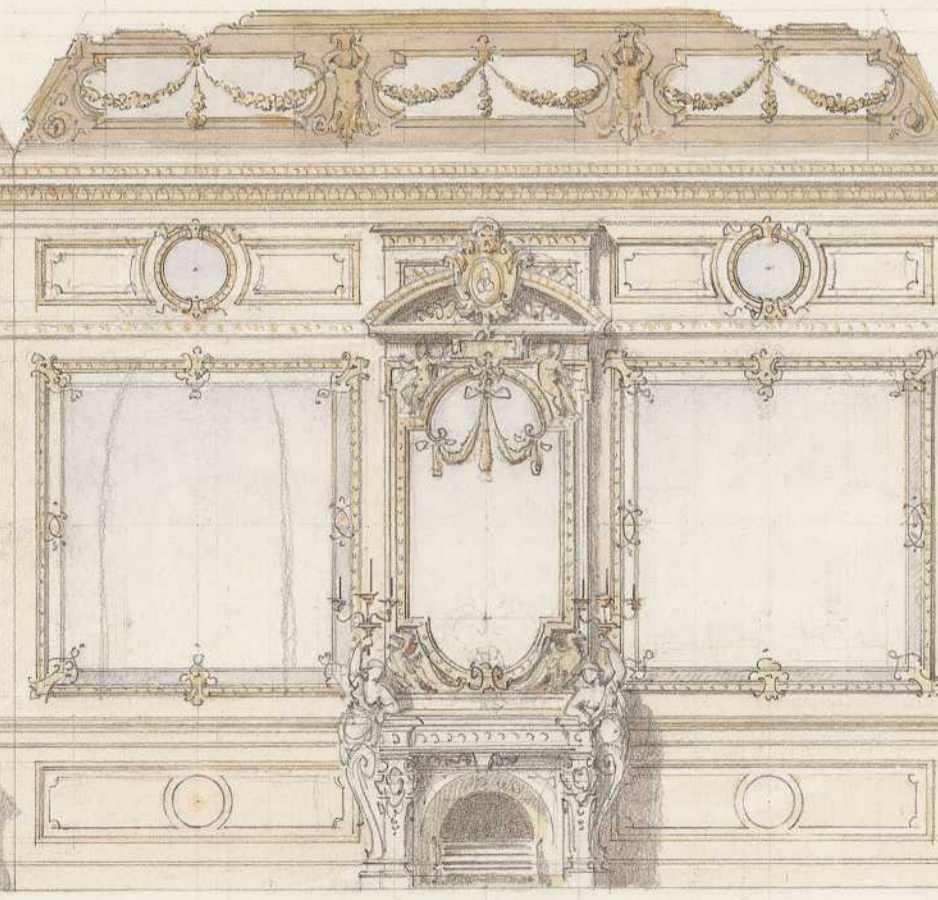

Ecke.

