



Persistenter Identifier:	egle_03
Titel:	Mappe 03 - Nachlass Joseph von Egle - Entwürfe zu königlichen Gebäuden
Autor:	Egle, Joseph von
Besitzende Institution:	Privatbesitz
Strukturtyp:	Monograph
Lizenz:	Rechte vorbehalten - Freier Zugang
PURL:	https://digibus.ub.uni-stuttgart.de/viewer/image/egle_03/1/
Abschnitt:	Entwurf Spiegelzimmer der Königin, Grundriss, Decke, Wandaufrisse: Hälfte der Fensterwand, Seitenwand, Rückwand, Neues Schloss
Künstler/Illustrator:	Egle, Joseph von
Ort:	Stuttgart
Technik:	Raumentwurf
Maße:	575/423 mm
Strukturtyp:	Object
Lizenz:	Rechte vorbehalten - Freier Zugang
PURL:	https://digibus.ub.uni-stuttgart.de/viewer/image/egle_03/2/LOG_0003/

SPIEGEL-ZIMMER IHRER MAJESTÄT DER KÖNIGIN.


Grundriss und Decke.

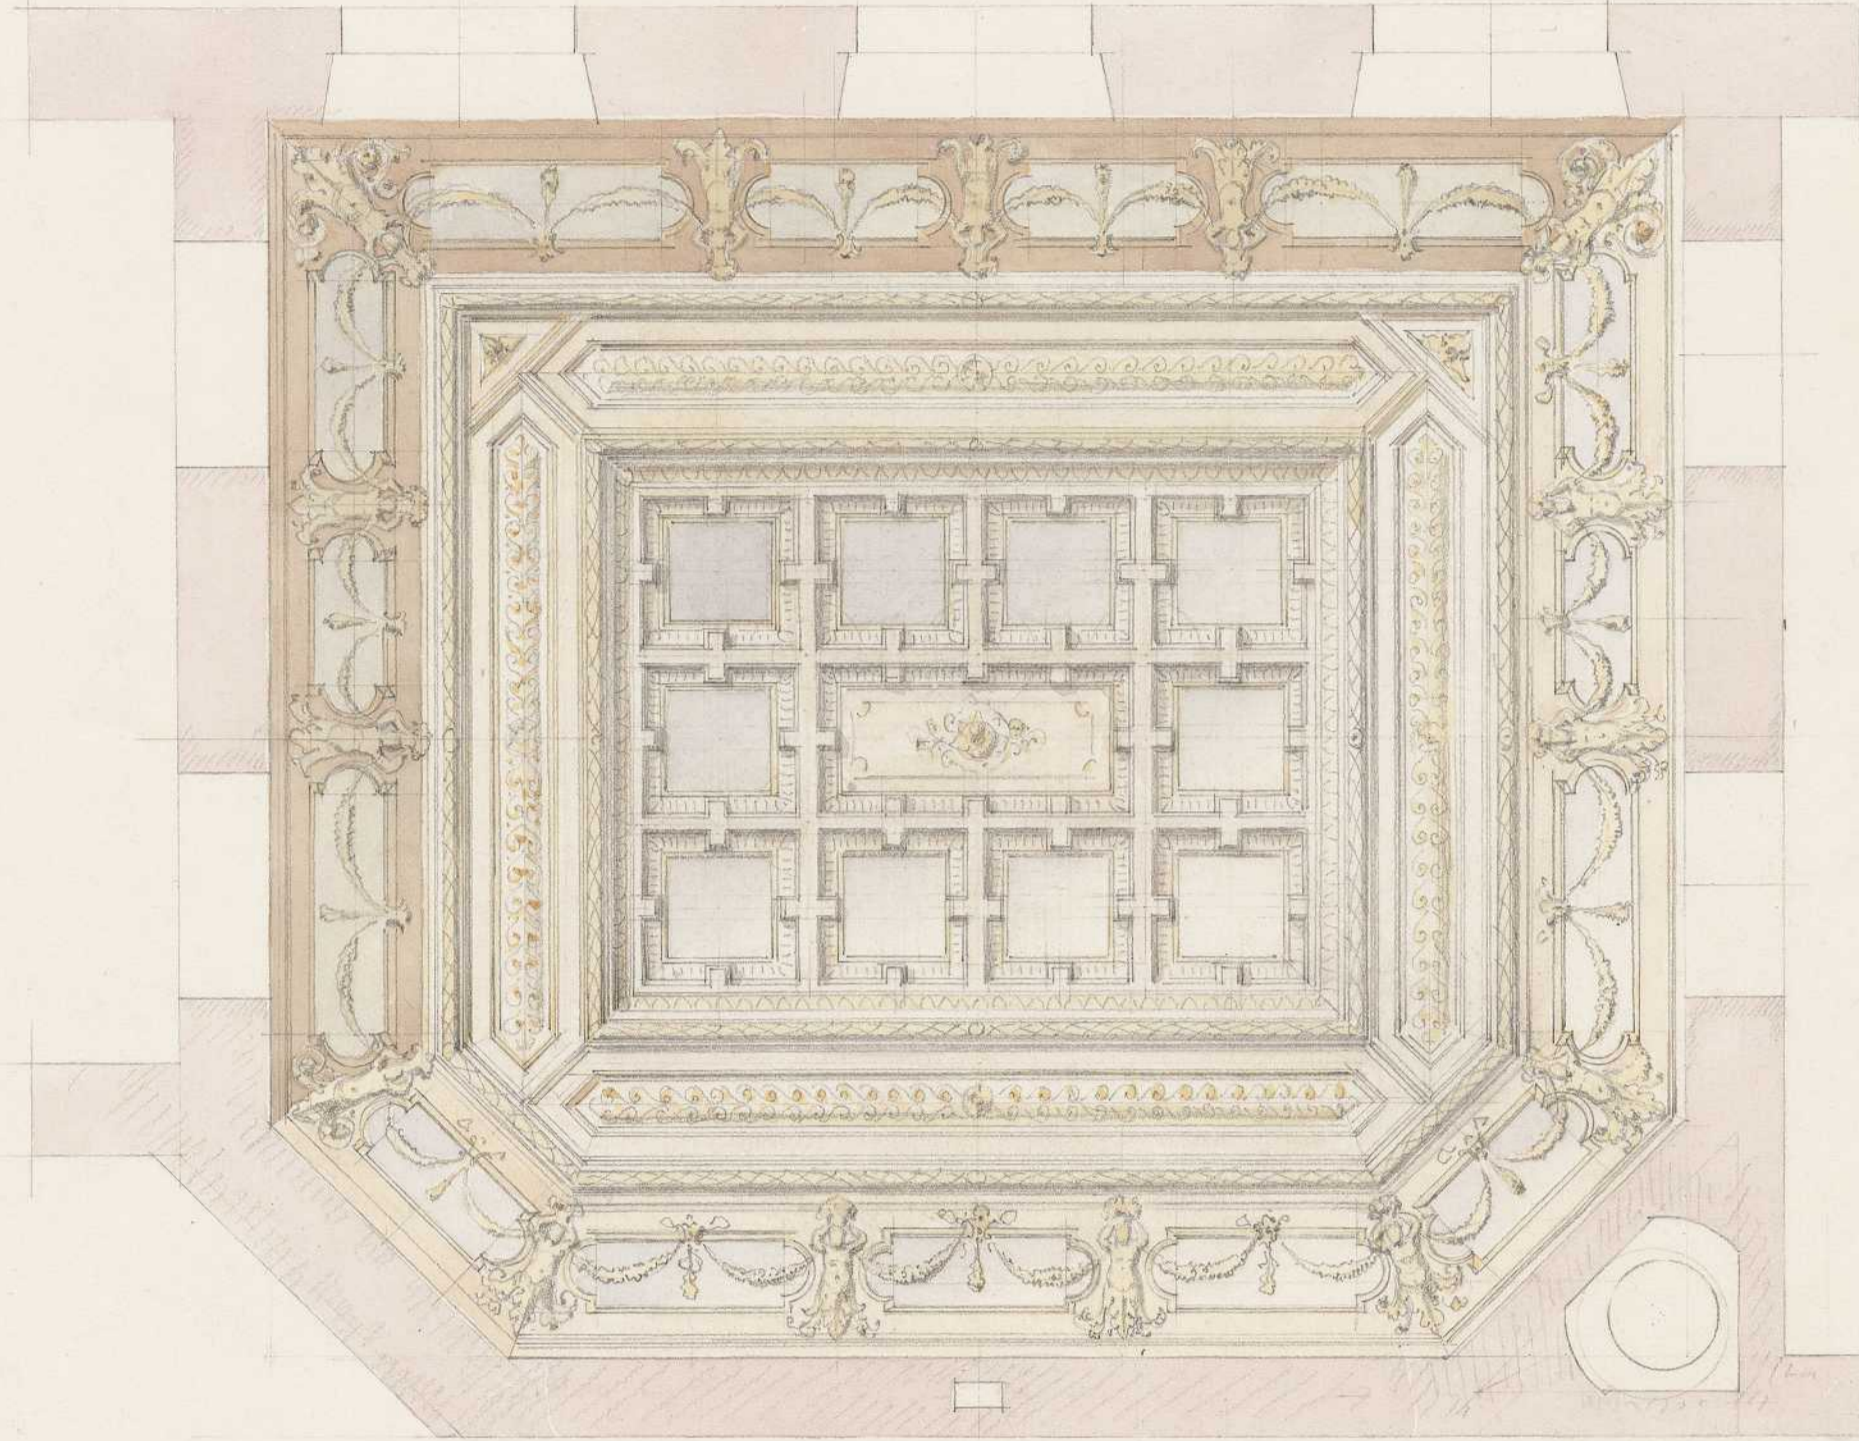


Haelfte der Fensterwand.

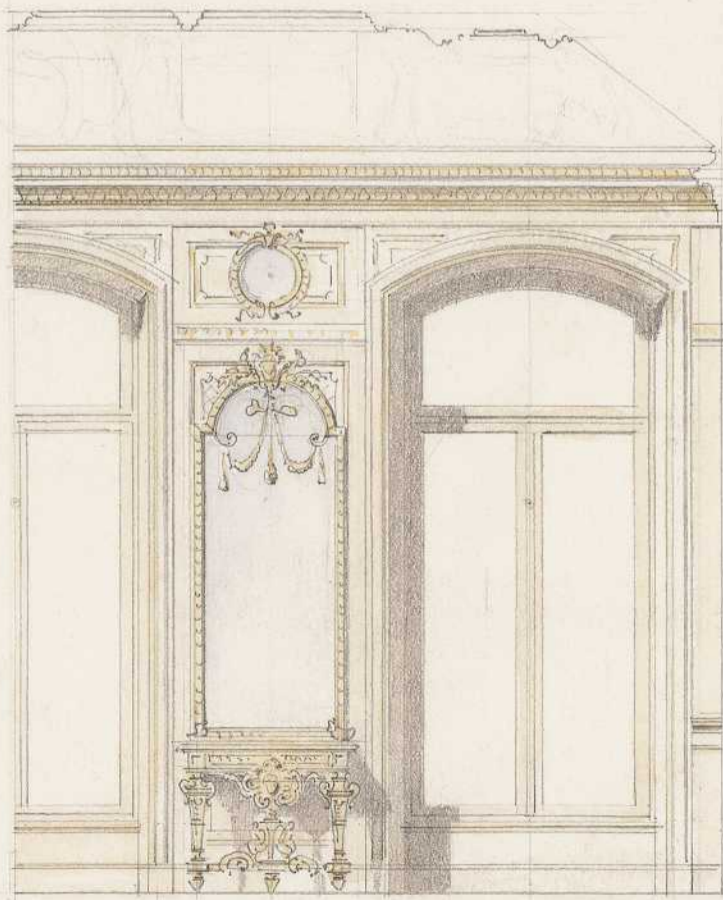

Wand gegen den Theatersalon.

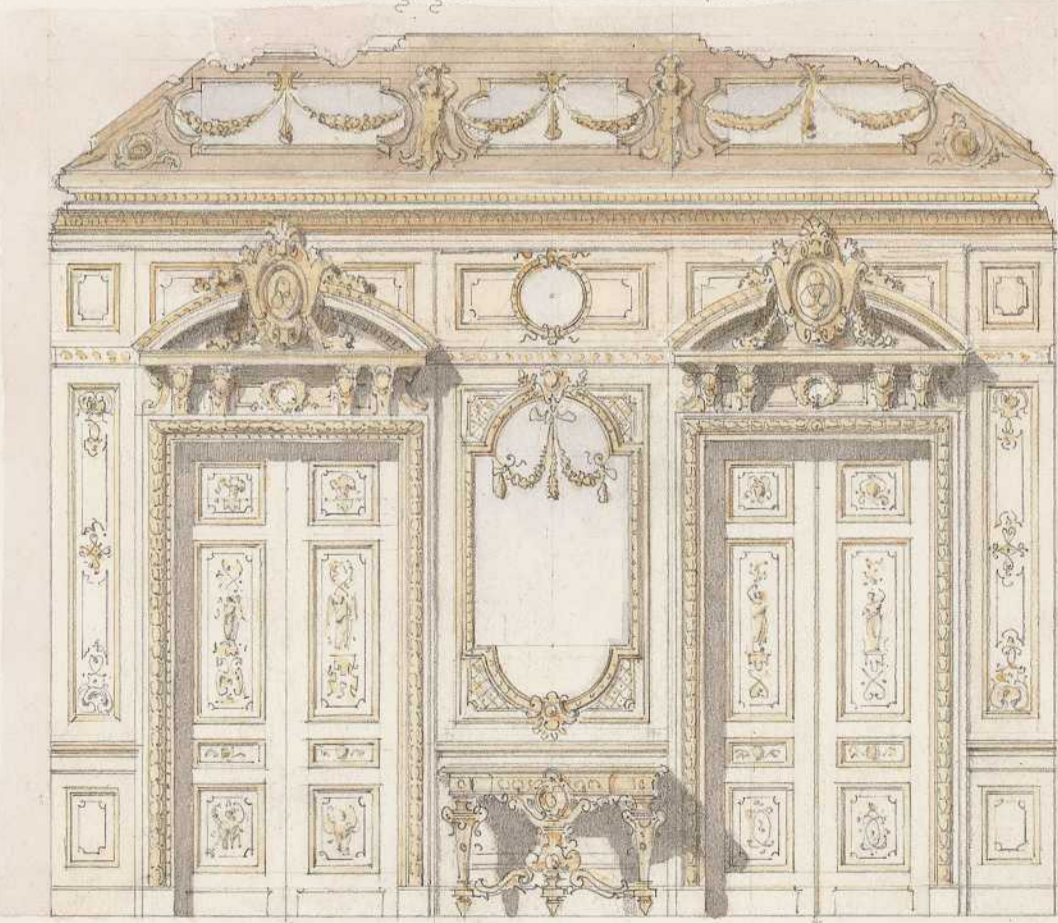

Ecke.

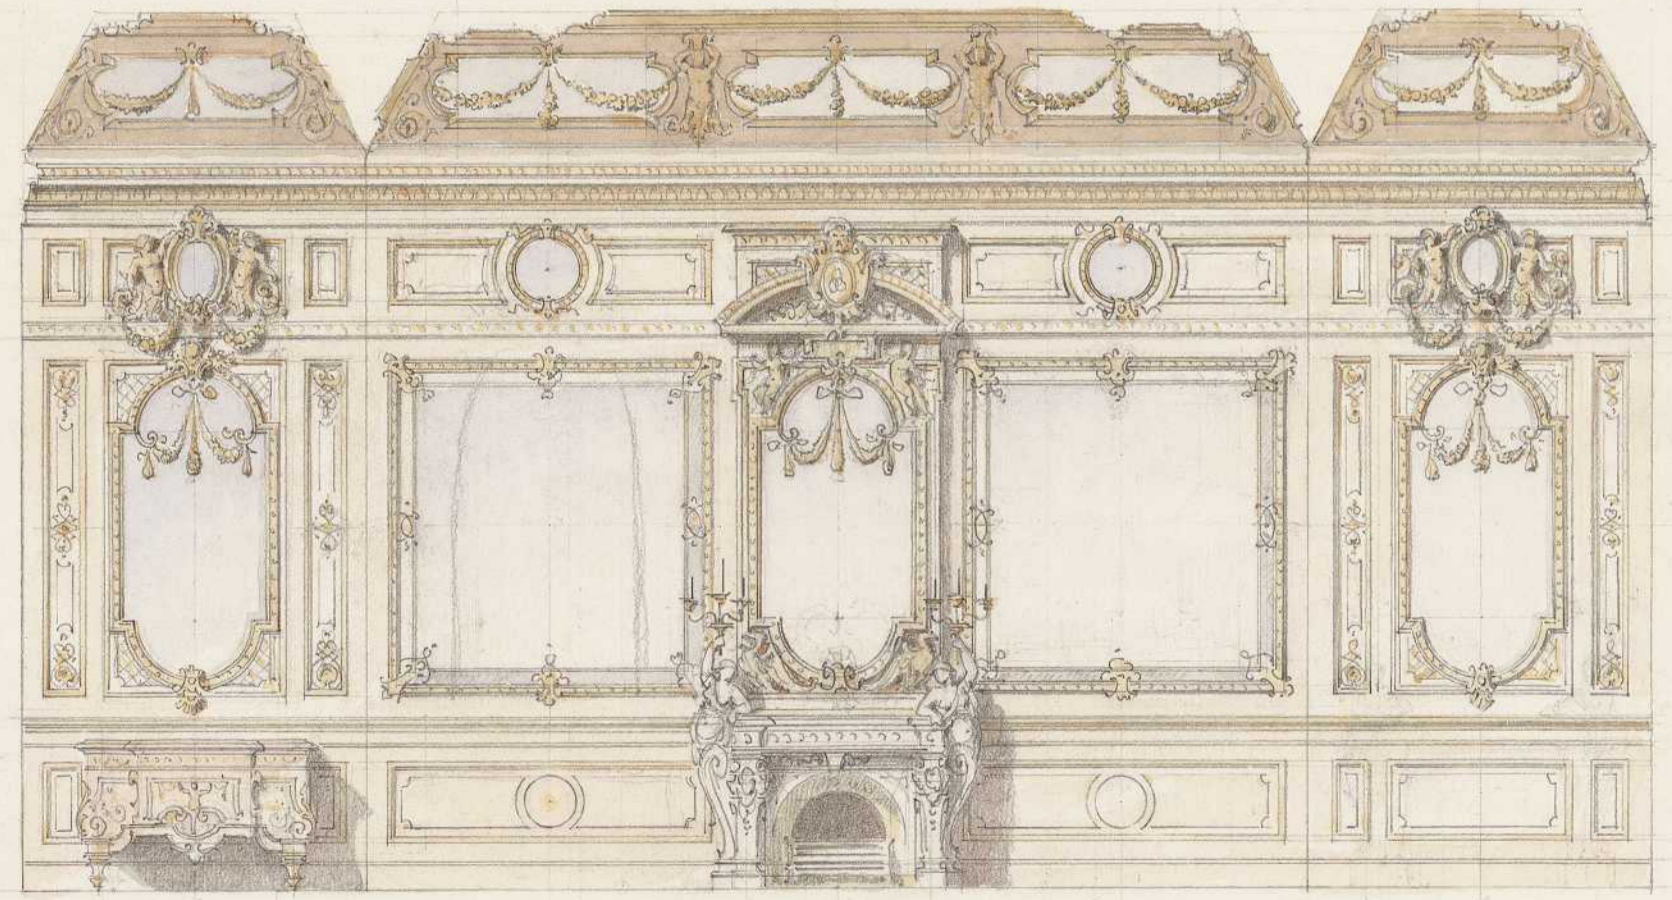

Rückwand.

Ecke.

