
Persistenter Identifier: egle_03
Titel: Mappe 03 - Nachlass Joseph von Egle - Entwürfe zu königlichen Gebäuden
Autor: Egle, Joseph von
Besitzende Institution: Privatbesitz
Strukturtyp: Monograph
Lizenz: [Rechte vorbehalten - Freier Zugang](#)
PURL: https://digibus.ub.uni-stuttgart.de/viewer/image/egle_03/1/

Abschnitt: Entwurf
Ecksalon der Königin, Grundriss, Decke, Wandaufriße: eine Fensterwand und Seitenwände, Neues Schloss


Künstler/Illustrator: Egle, Joseph von
Ort: Stuttgart
Technik: Raumentwurf
Maße: 573/410 mm
Strukturtyp: Object

Lizenz: [Rechte vorbehalten - Freier Zugang](#)
PURL: https://digibus.ub.uni-stuttgart.de/viewer/image/egle_03/10/LOG_0018/

HECKSALON

Ihrer Majestät der Königin.

Seite gegen das Theater.

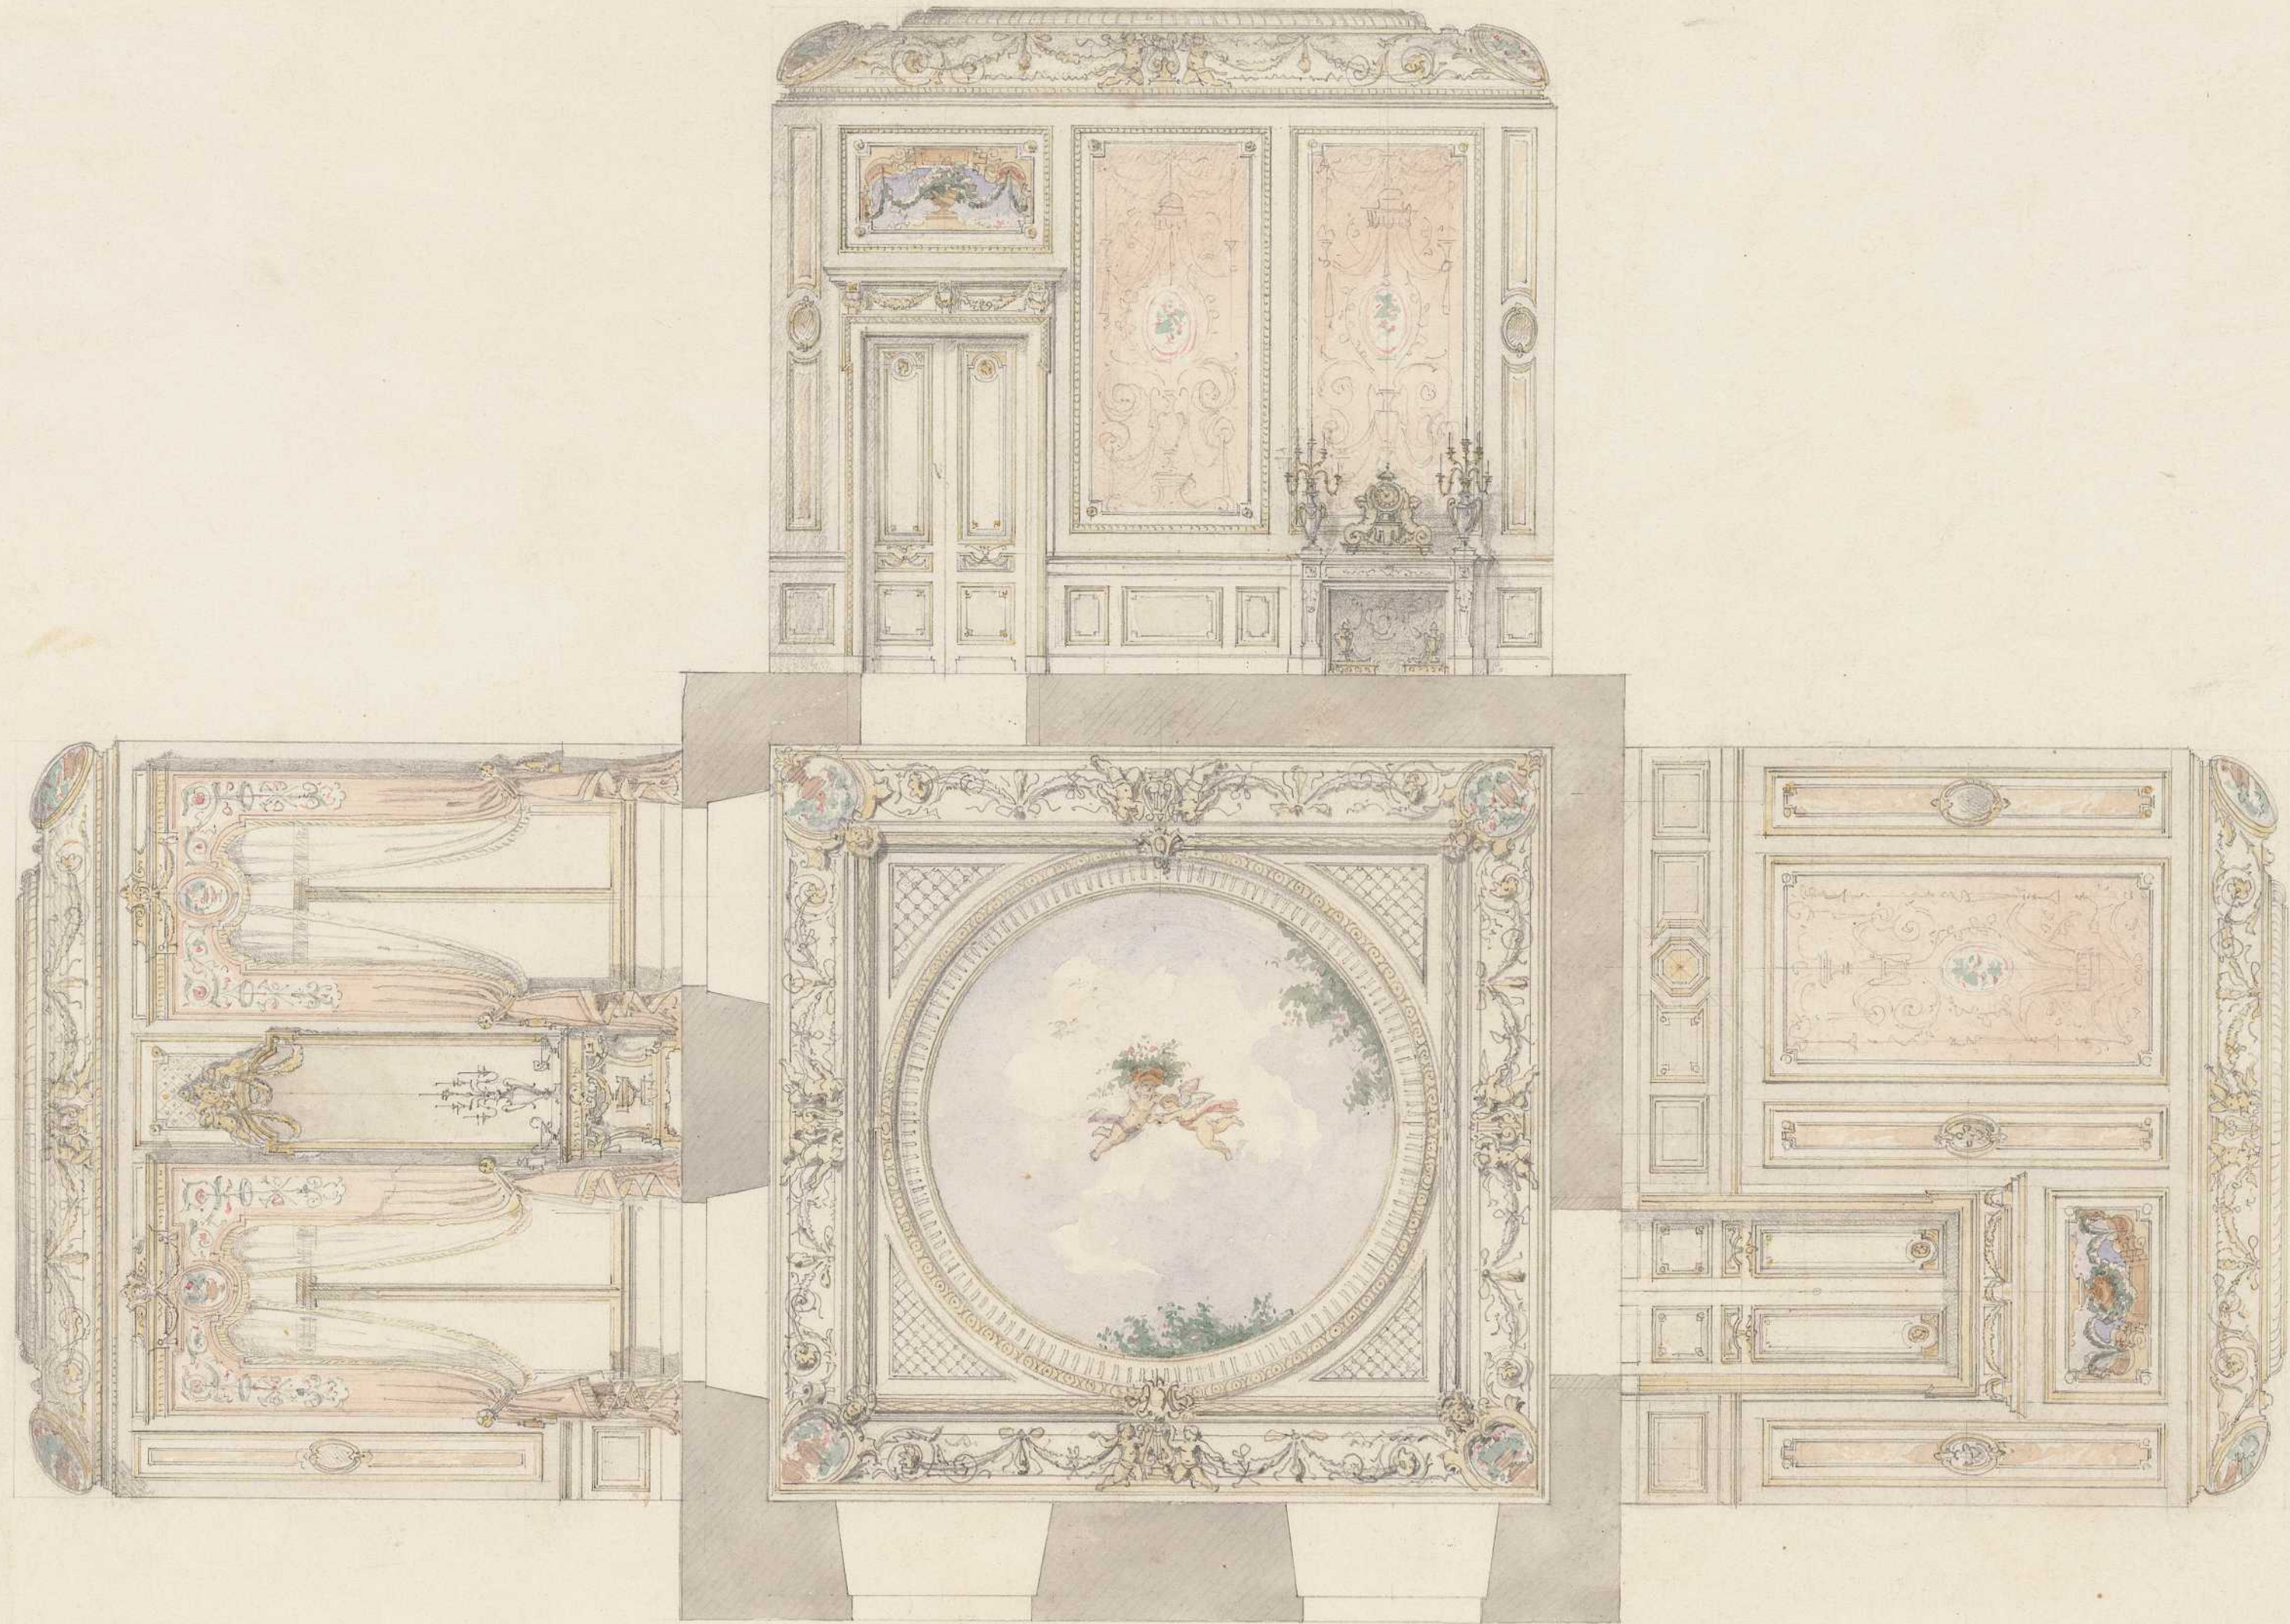

Seite gegen die Eckensalons.

Seite gegen das Theater.

