


PLAN AU NIVEAU DE L' AMPHITHÉÂTRE

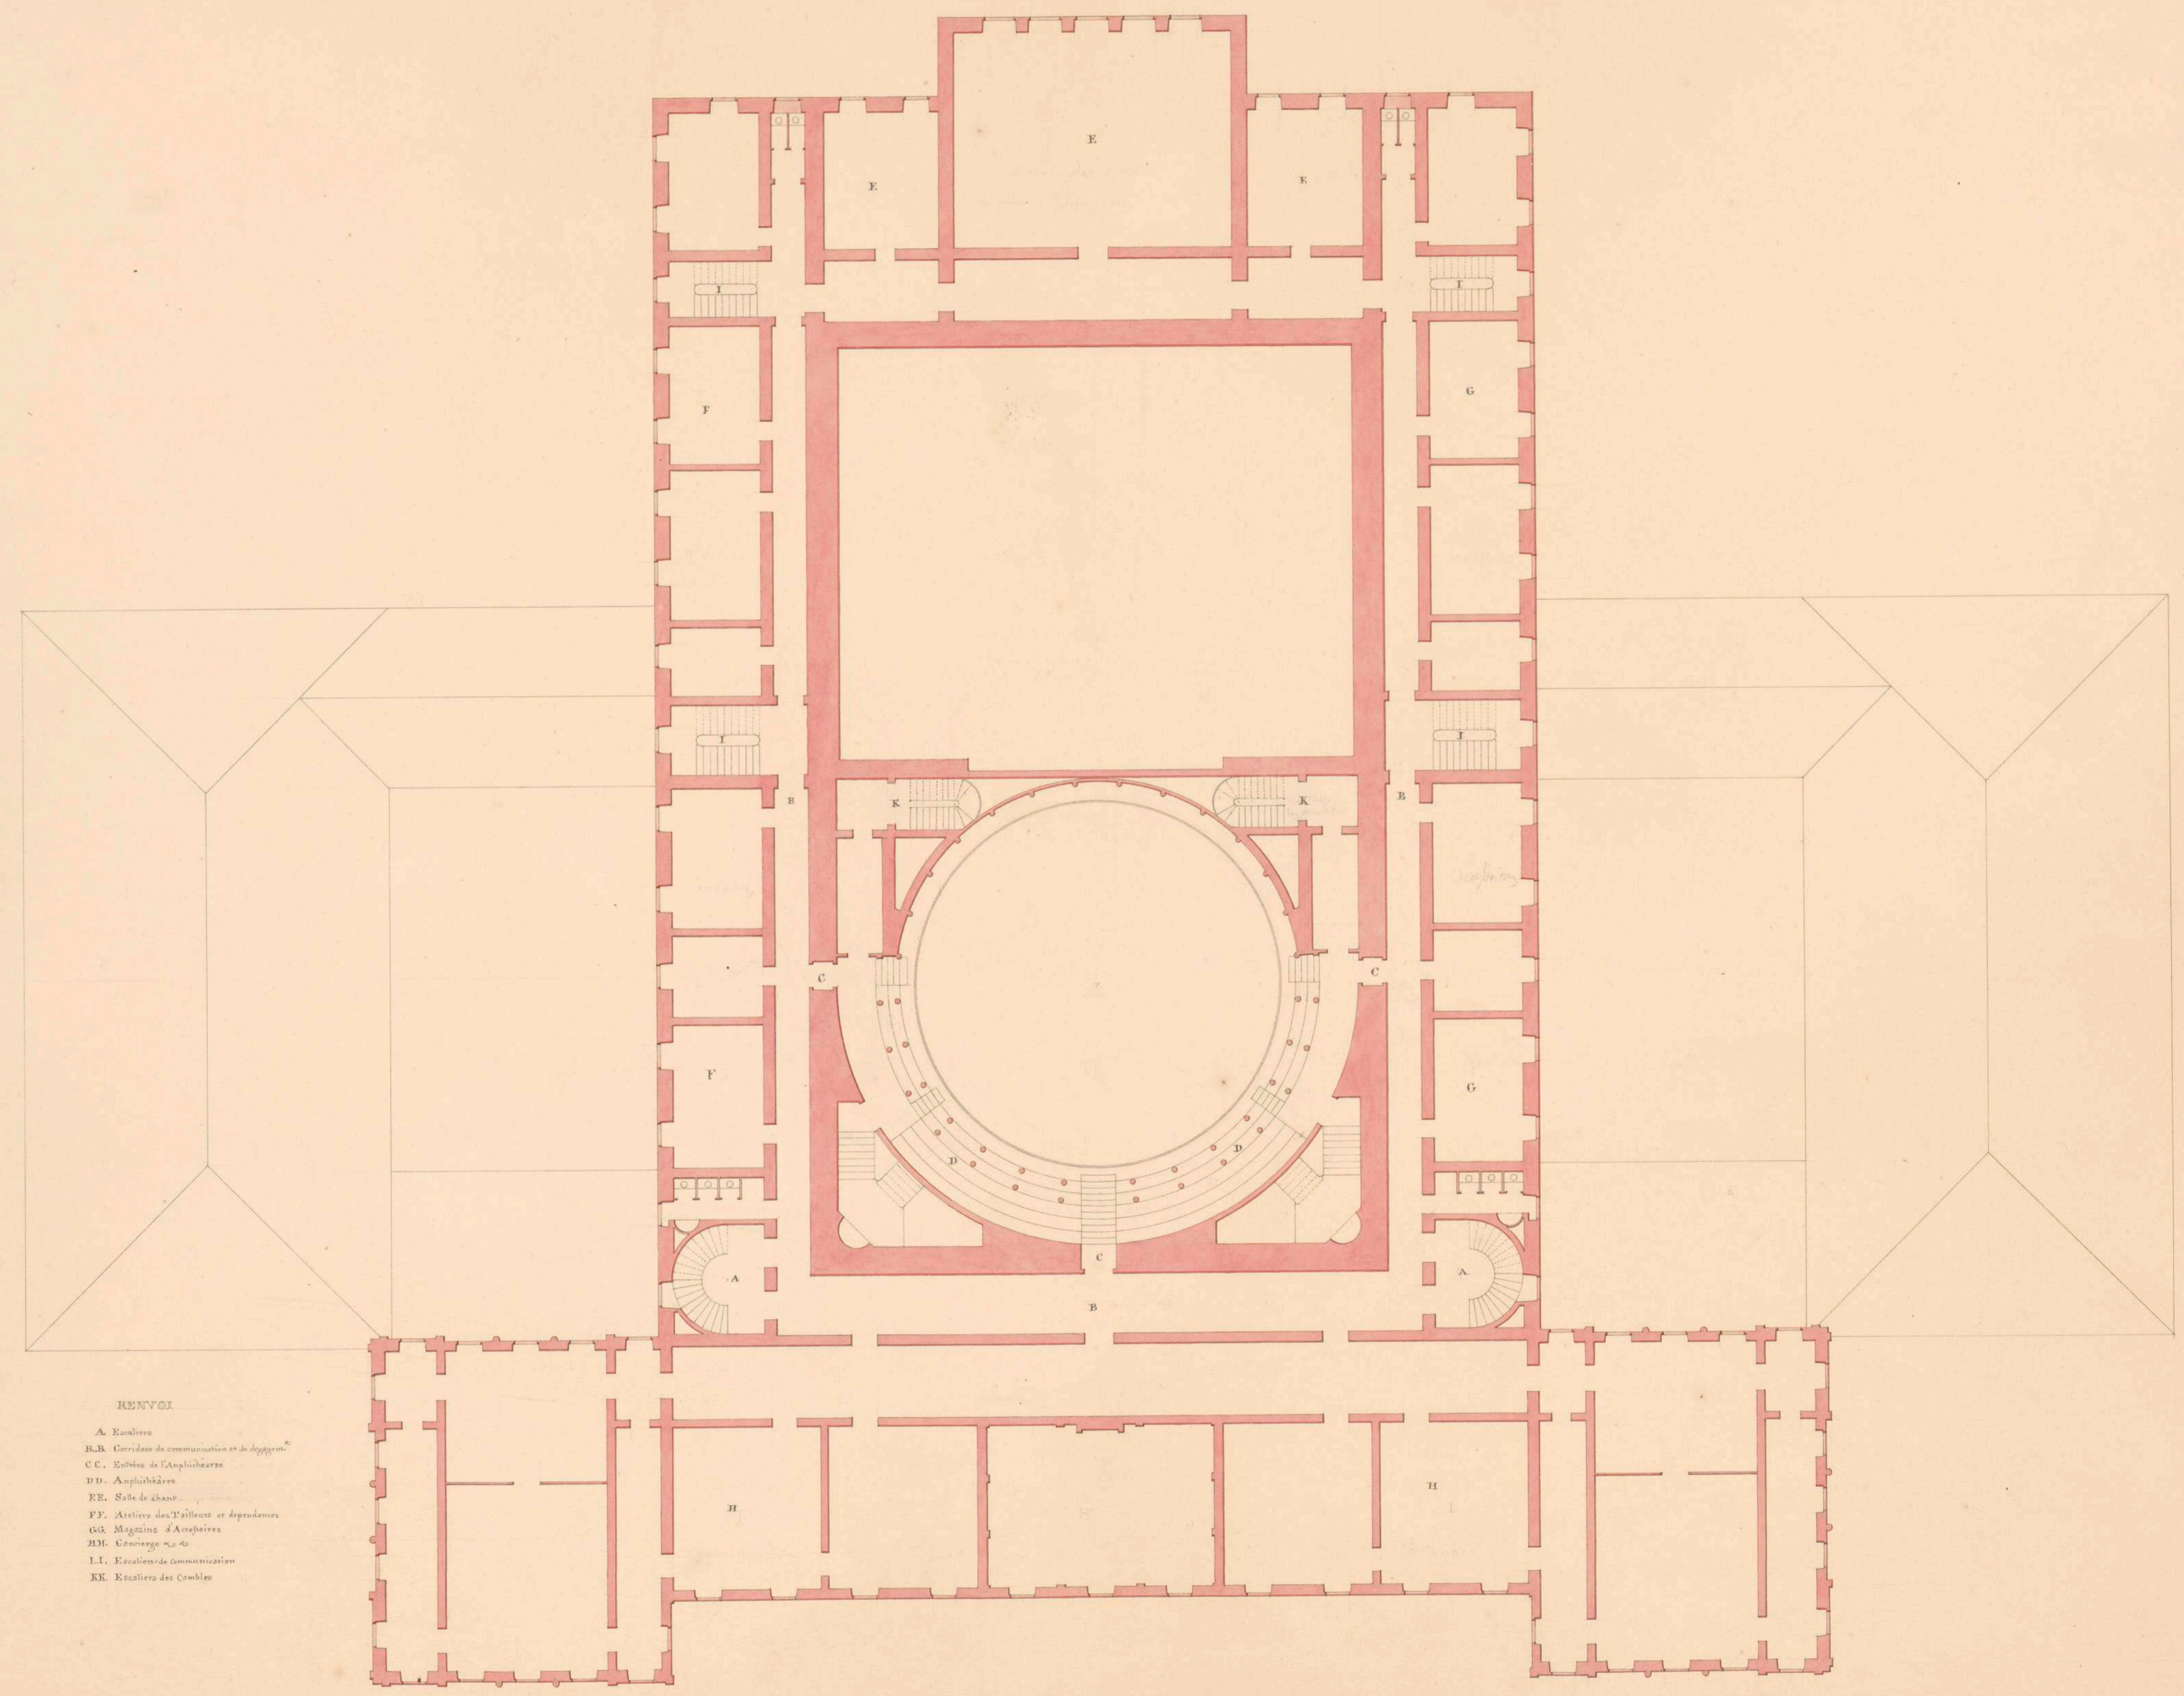

- RENVOI
- A. Escaliers
 - B, B'. Corridors de communication et de départ.
 - C, C'. Entrées de l'Amphithéâtre
 - D, D'. Amphithéâtre
 - E, E'. Salle de chant
 - F, F'. Ateliers des Tilleuls et dépendances
 - G, G'. Magazines d'Armes
 - H, H'. Couloirs
 - I, I'. Escaliers de communication
 - J, J'. Escaliers des Combles

