


ÉLEVATION POSTÉRIEURE
Sur le Terrain de la Caserne



ÉLEVATION LATÉRALE
Schloss Strassburg

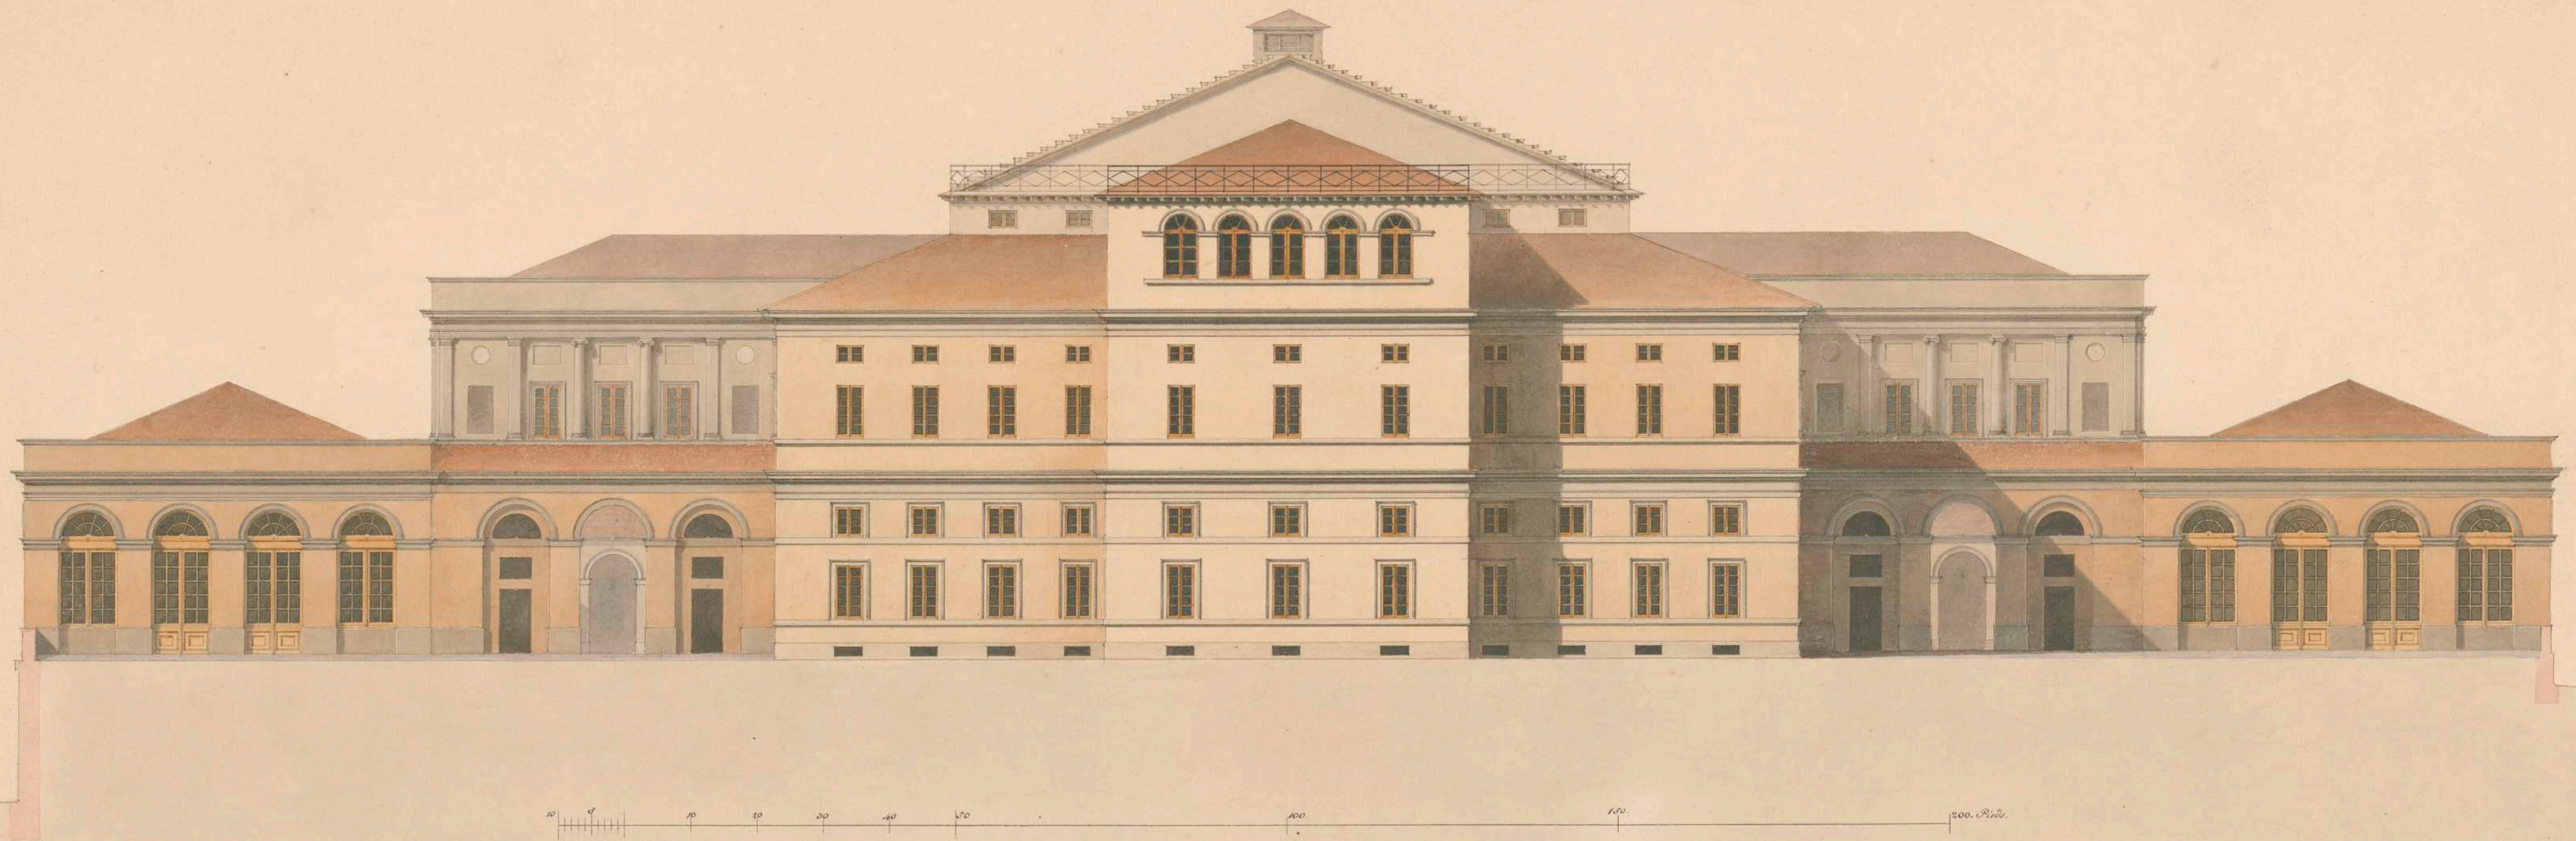