
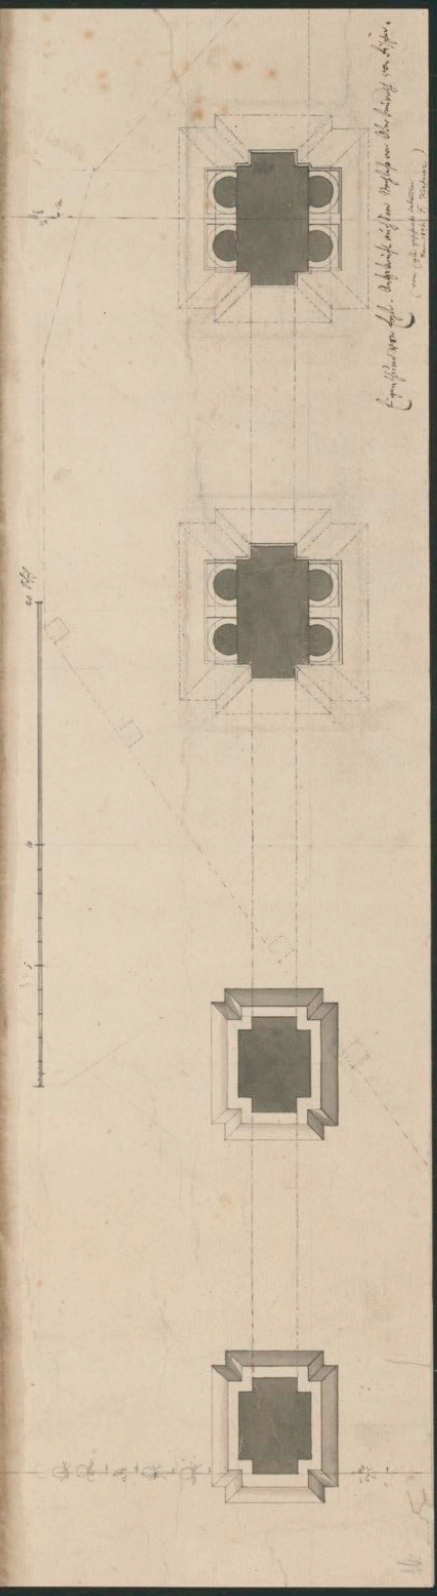




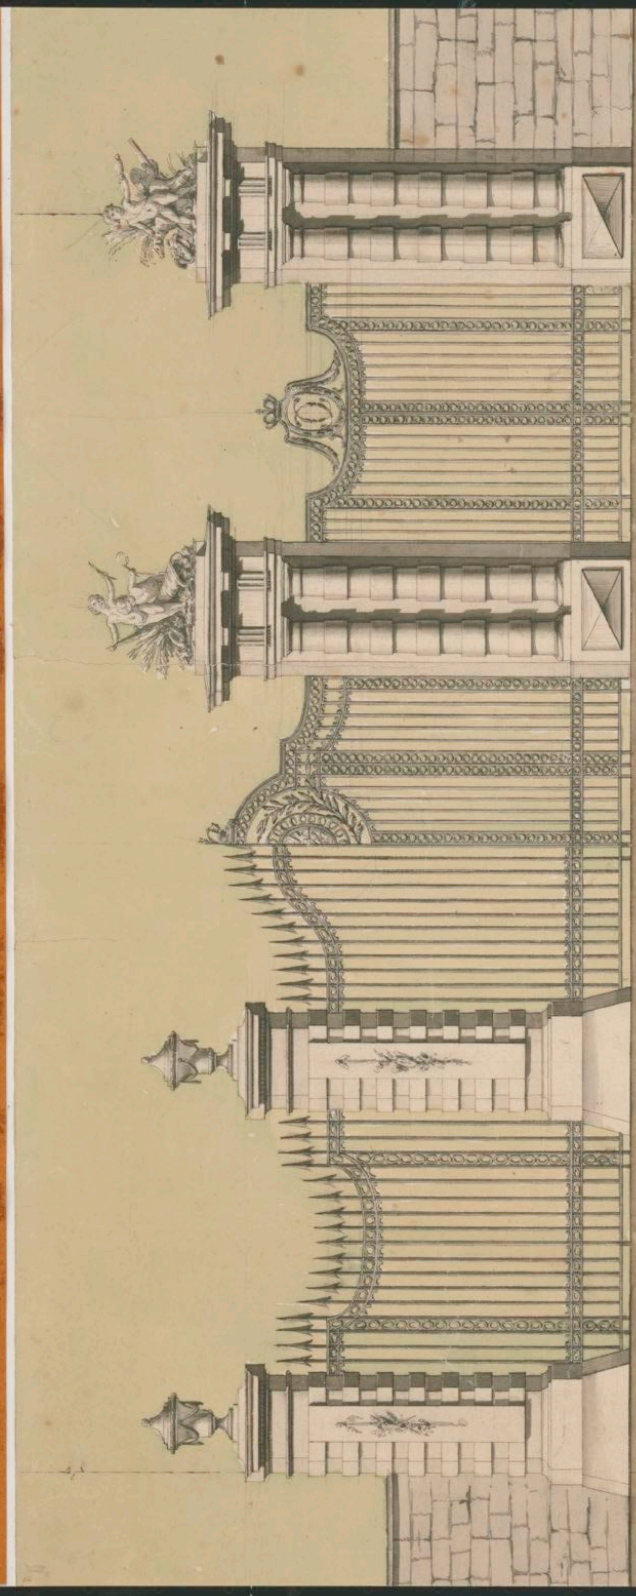


600 dpi

