


II A

No. 66.

verspalten ins Fundament gelegt!

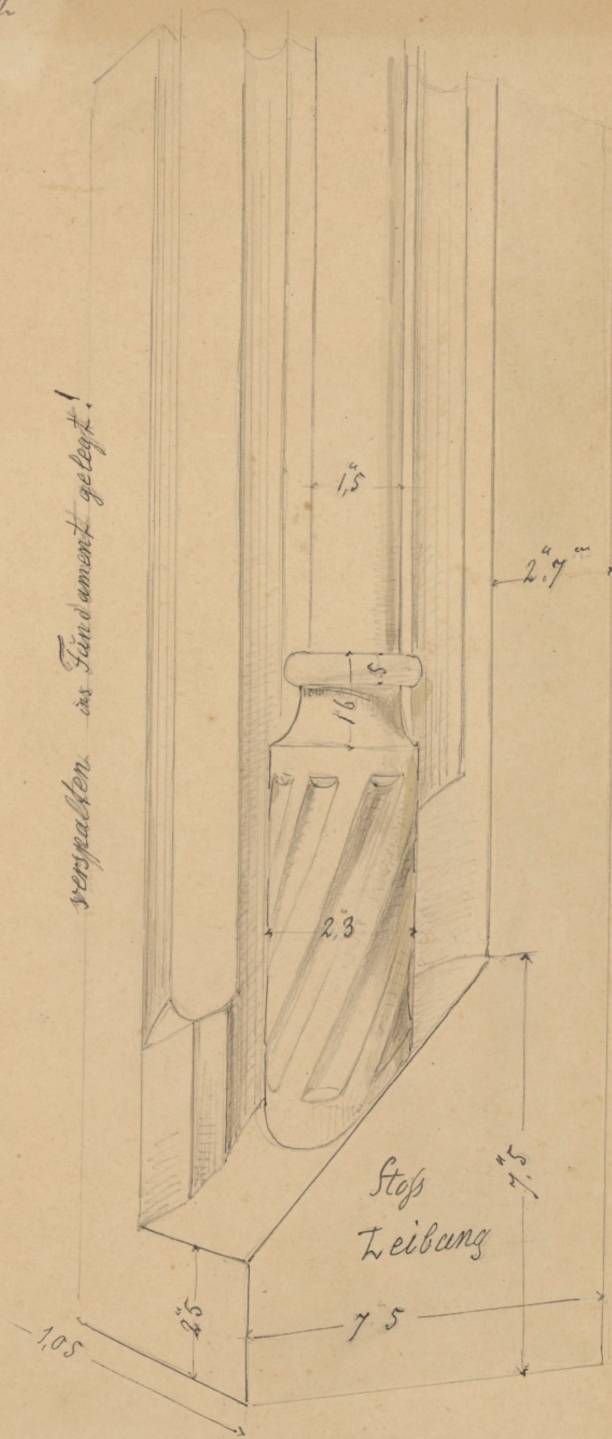

Seitengewind v. Kreuzstock. (links)



Bois006. 14c