


Salm 120

120

# ESQUISSE D'UN TEMPLE DEDIE AU CULTE PROTESTANT

Plan du Temple

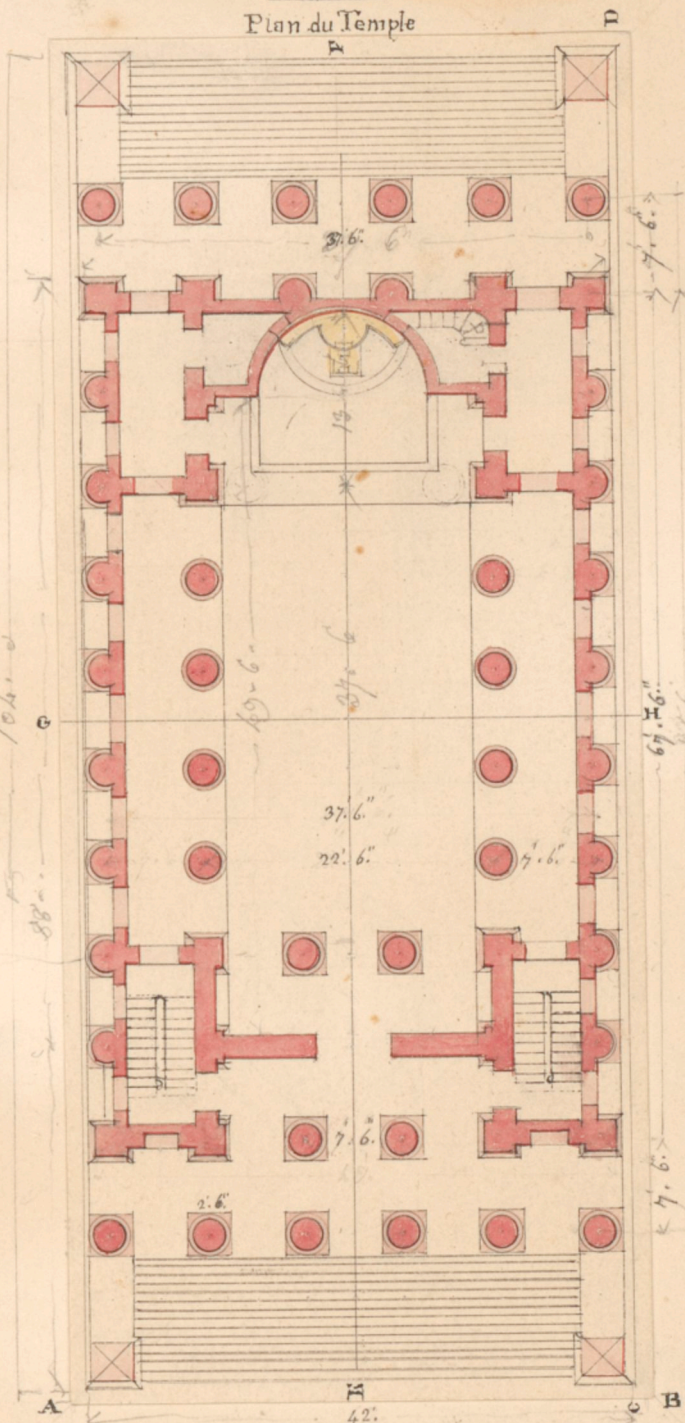

Echelle 10 5 10 20 30 40 de pieds, de Roi  
 Echelle 5 4 3 2 1 5 10 de Metres

