

---


<b>Persistenter Identifier:</b>	salu120
<b>Titel:</b>	Protestantische Kirche
<b>Künstler/Illustrator:</b>	Salucci, Giovanni
<b>Ort:</b>	unbekannt
<b>Inhalt/Darstellung:</b>	Erdgeschoss (Grundriss)
<b>Technik:</b>	Feder auf Papier, rot und gelb laviert
<b>Maße:</b>	22,5 x 12 cm
<b>Datierung:</b>	um 1816
<b>Funktion (Zeichnungstyp):</b>	Entwurf
<b>Beschriftungen:</b>	oben mitte: "ESQUISSE D`UN TEMPLE / DEDIE AU CULTE PROTESTANT / Plan du Temple", in der Darstellung: Maßangaben
<b>Maßstab:</b>	bezahlte Maßstäbe in königlichen Fußund Meter
<b>Provenienz:</b>	Ankauf vom Buch- und Kunstantiquariat Jacques Rosenthal durch die TH Stuttgart im Jahr 1921
<b>Besitzende Institution:</b>	Universitätsbibliothek Stuttgart
<b>Signatur:</b>	Salu120
<b>Strukturtyp:</b>	Drawing
<b>Lizenz:</b>	<a href="https://creativecommons.org/licenses/by-sa/4.0/">https://creativecommons.org/licenses/by-sa/4.0/</a>
<b>PURL:</b>	<a href="https://digibus.ub.uni-stuttgart.de/viewer/image/salu120/1/">https://digibus.ub.uni-stuttgart.de/viewer/image/salu120/1/</a>

Salm 120

120

# ESQUISSE D'UN TEMPLE DEDIE AU CULTE PROTESTANT

Plan du Temple

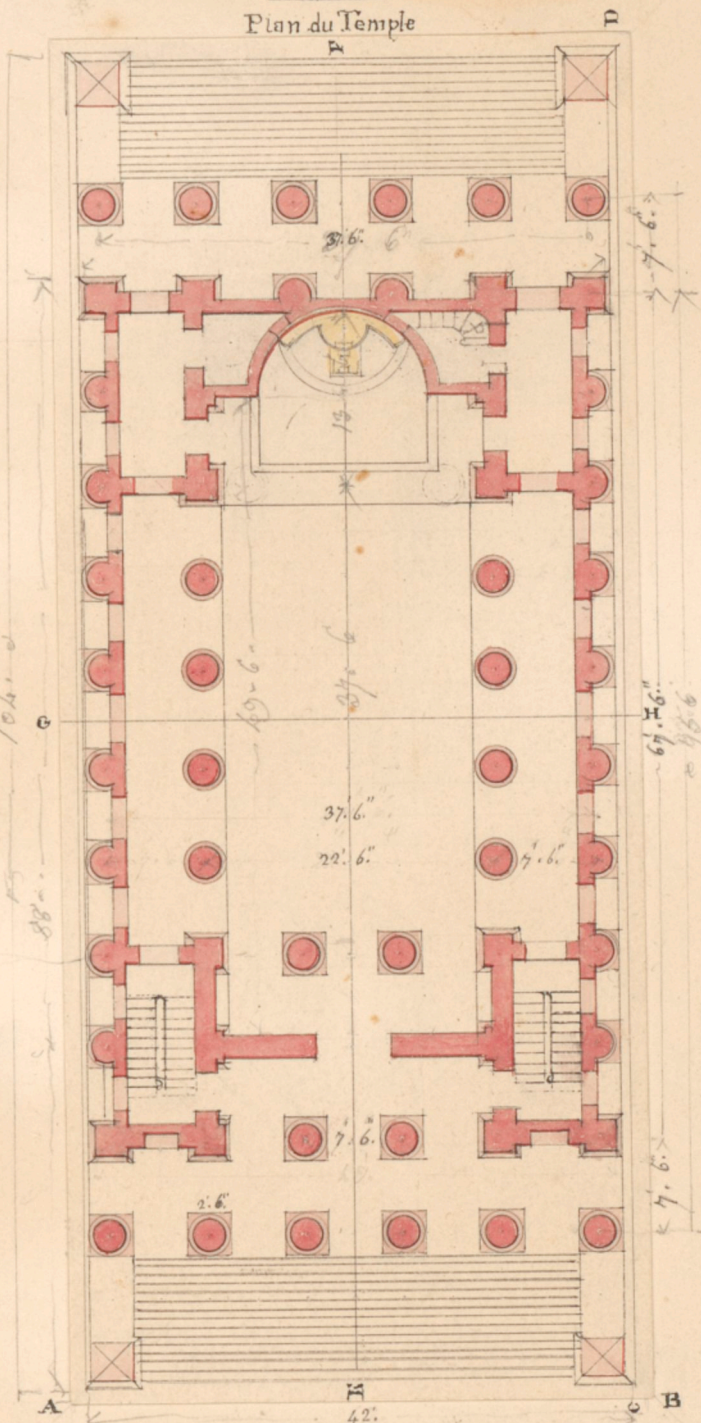

Echelle 10 5 10 20 30 40 de pieds, de Roi  
 Echelle 5 4 3 2 1 5 10 de Metres

